


# PIANTA PIANO PRIMO


POST OPERAM QUOTATA

SCALA 1: 100

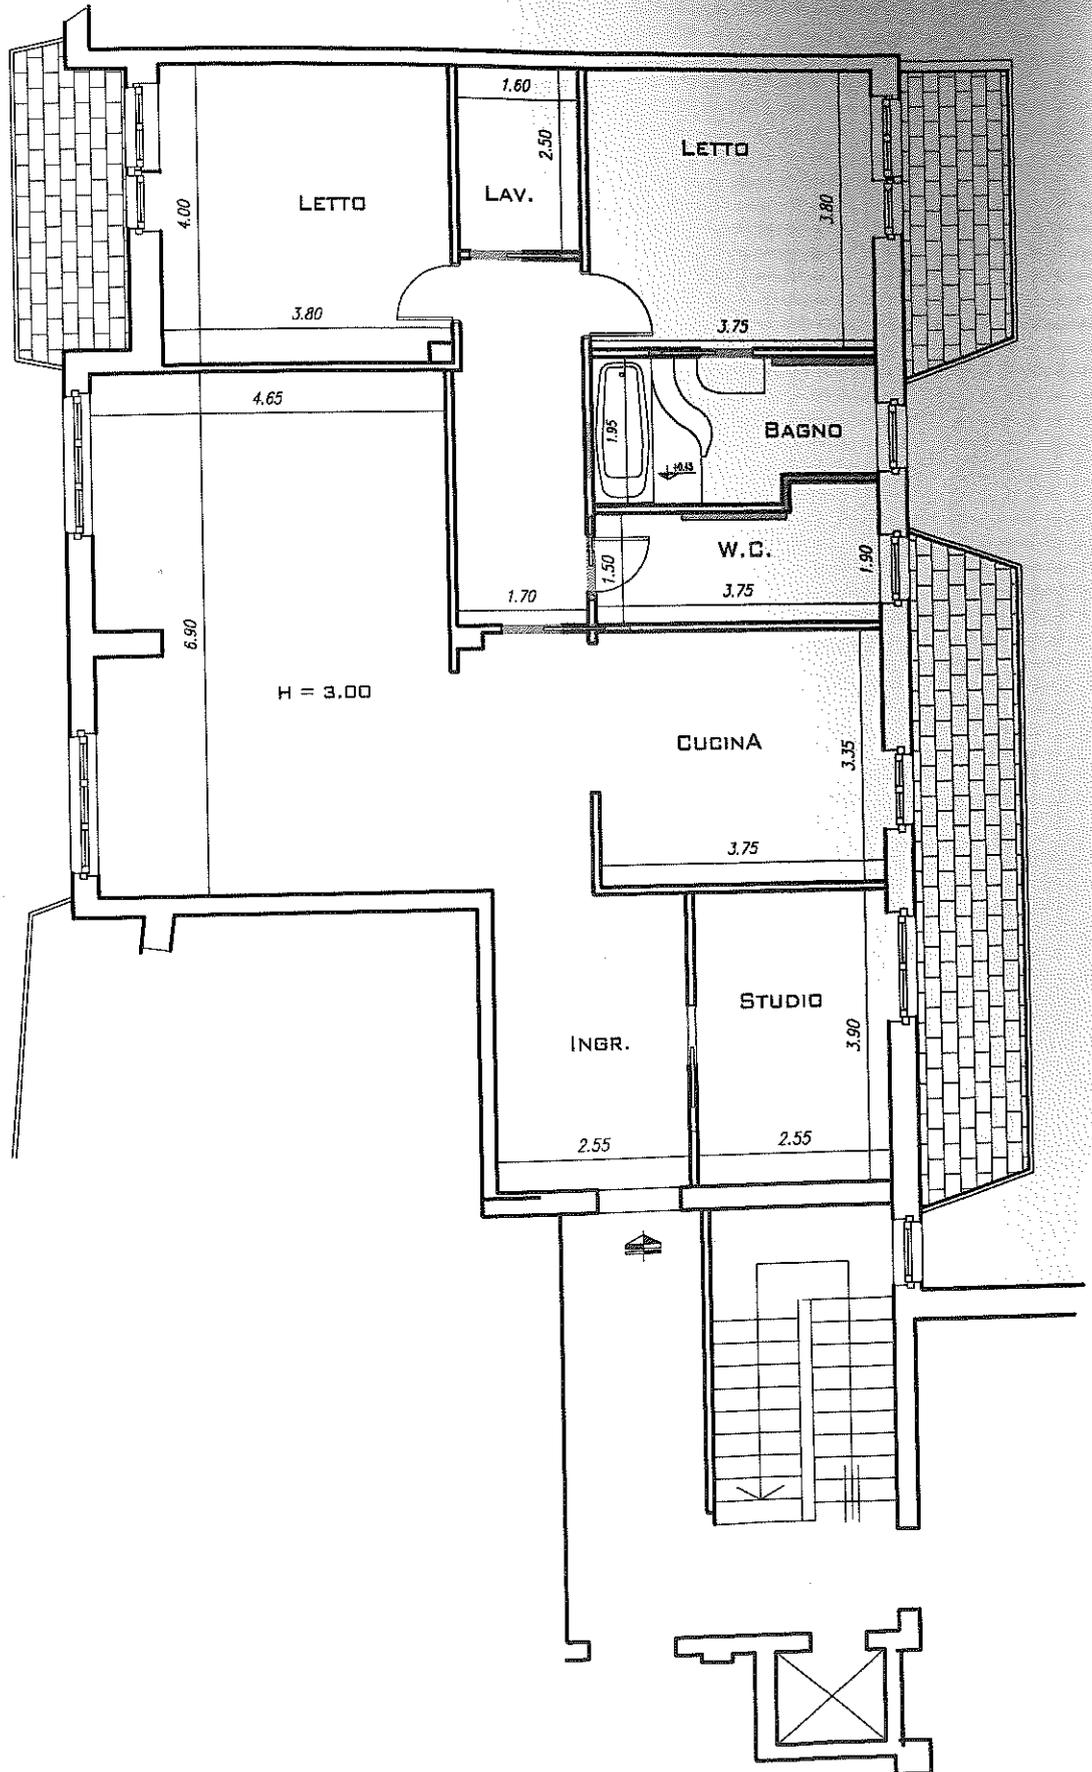

PIANO TERRA


P.Ila 746

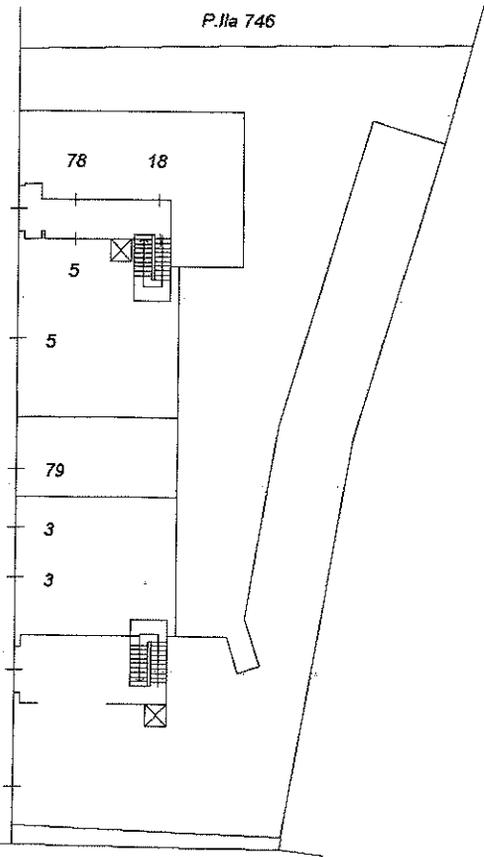

Viale Cappuccini

PIANO PRIMO


Via A. Giangiulio

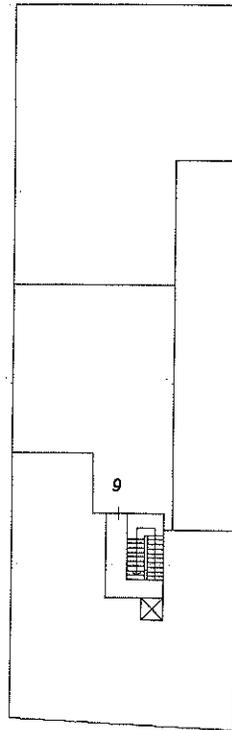

Viale Cappuccini

PIANO QUINTO (SOTTOTETTO)

Via A. Giangiulio

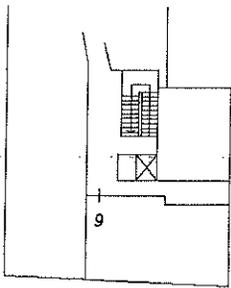

Viale Cappuccini

