

Agenzia delle Entrate
CATASTO FABBRICATI
Ufficio Provinciale di
Chieti

Dichiarazione protocollo n. CH0043578 del 02/05/2018

Comune di Castel Frentano

Via Morge

civ. SNC

Identificativi Catastali:

Sezione:
Foglio: 10
Particella: 4376
Subalterno: 23

Compilata da:
Iacobitti Franco

Iscritto all'albo:
Geometri


Prov. Chieti

N. 1308

Planimetria

Scheda n. 1

Scala 1:200

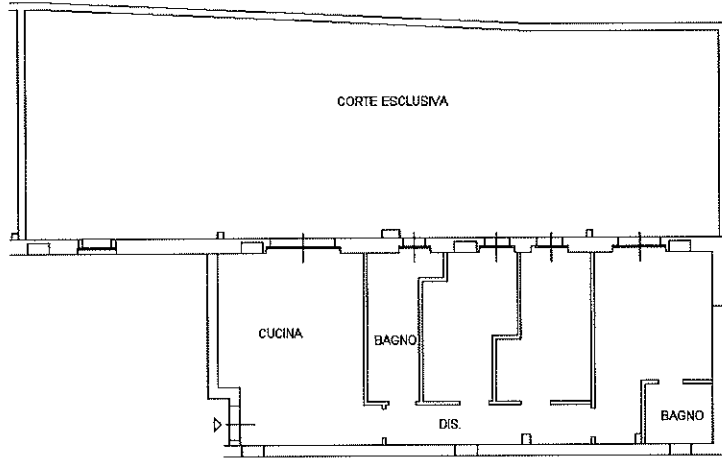

PIANTA PIANO TERRA H. 2.70



Ultima planimetria in atti

Data: 02/09/2022 - n. T261081 - Richiedente: RNLPLA77H17L219L

Totale schede: 1 - Formato di acquisizione: A4(210x297) - Formato stampa richiesto: A4(210x297)

Catasto dei Fabbricati - Situazione al 02/09/2022 - Comune di CASTEL FRENTANO(C114) - < Foglio 10 - Particella 4376 - Subalterno 23 >
VIA MORGE n. 13/G Piano I

**Agenzia delle Entrate
CATASTO FABBRICATI
Ufficio Provinciale di
Chieti**

Dichiarazione protocollata n. CH0043578 del 02/05/2018

Comune di Castel Frentano

Via Morge

civ. SNC

Identificativi Catastali:

Sezione:

Foglio: 10

Particella: 4376

Subalterno: 11

Compilata da:
Iacobitti Franco

Iscritto all'albo:
Geometri


Prov. Chieti

N. 1308

Planimetria

Scheda n. 1

Scala 1:200

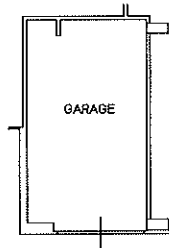

PIANTA PIANO SEMINTERRATO H. 2.40



Ultima planimetria in atti

Data: 02/09/2022 - n. T261080 - Richiedente: RNLPLA77H17L219L

Totale schede: 1 - Formato di acquisizione: A4(210x297) - Formato stampa richiesto: A4(210x297)