



MINISTERO DELLE FINANZE
DIREZIONE GENERALE DEL CATASTO E DEI SERVIZI TECNICI ERARIALI

ACCERTAMENTO GENERALE DELLA PROPRIETA' IMMOBILIARE URBANA
(R. DECRETO LEGGE 13 APRILE 1939-XVII n. 652)

Planimetria degli immobili urbani denunciati con la Scheda N° 20524384

Comune Lanciano


Ditta^m Sig. Fanci Francesco Paolo

Via Garibaldi 80

Fu Filippo

^m Segnare cognome, nome, paternità del solo primo intestatario


= Piano Ferrero =

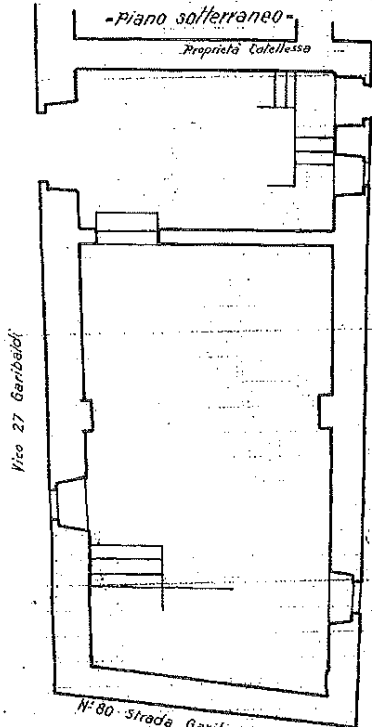



Vico 27 Garibaldi

Vico 28 Garibaldi

N° 80 - Strada Garibaldi
= Piano primo =

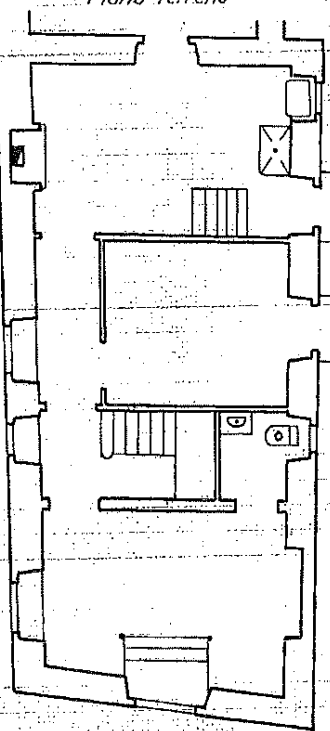

= Piano secondo =

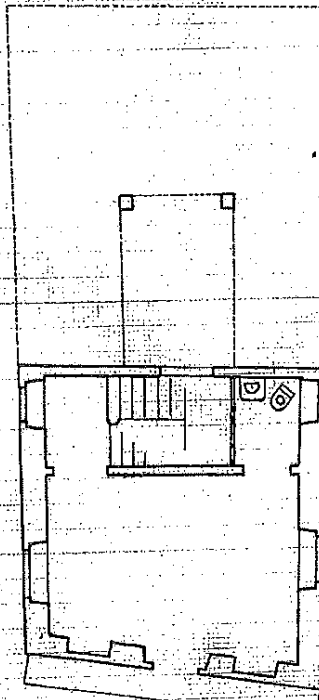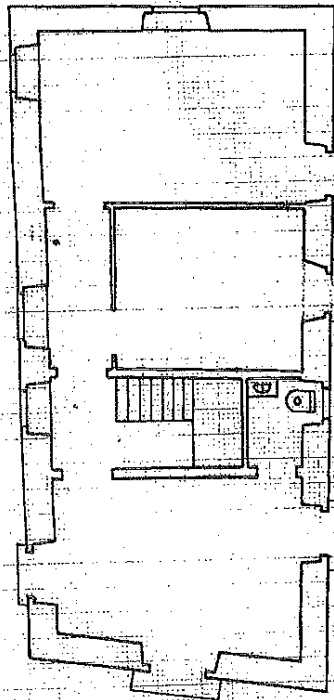

ACCERTAMENTO GENERALE DELLA PROPRIETA' IMMOBILIARE URBANA

(R. D.L. 13 aprile 1939-XVII, n. 652)


COMUNE

di

Talloncino di riscontro DELLA

SCHEDA NUMERO 20524384


AVVERTENZA: Il presente talloncino deve essere incollato a cura del dichiarante sulla planimetria (riproduzione in scala immobiliare denunciata con la presente scheda) da presentare al scatto dell'articolato 7 del R. D. L. 13 aprile 1939-XVII, n. 652.

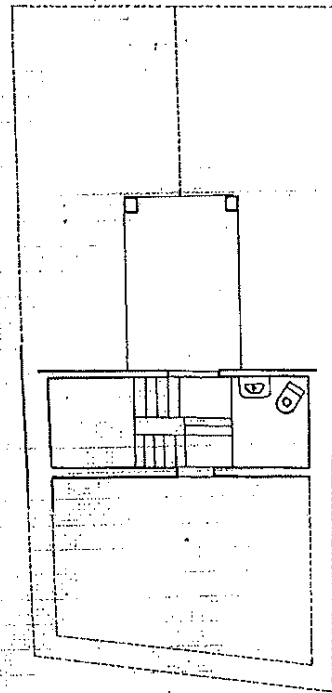

= Sottotetto =

25/103

ORIENTAMENTO

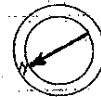

SCALA di 1:100

Compilata da:

ing. Nicola Fanci
(Titolo, nome e cognome del tecnico)

Iscritto all'Albo degli Ingegneri della Provincia di Torino

Data 22-4-1940 - XVIII


Firma *[Signature]*

plan 01

Catasto dei Fabbricati - Simazione al 03/07/2019 - Comune di LANCIANO (B435) - < Foglio: 25 - Particella: 163 - Subalterno: 0 >
VIA GIUSEPPE GARIBALDI n. 80 piano: T-1-2-S1;

Agenzia del Territorio CATASTO FABBRICATI Ufficio Provinciale di Chieti	Dichiarazione protocollo n. CH0243217 del 26/11/2003	
	Planimetria di u.i.u. in Comune di Lanciano	
	Via Cavour	civ. SNC
	Identificativi Catastali:	Compilata da: Colacioppo Anna
	Sezione:	Iscritto all'albo: Architetti
	Foglio: 25	Prov. Chieti
	Particella: 107	N. 474
	Subalterno: 40	

Scheda n. 1 Scala 1:100

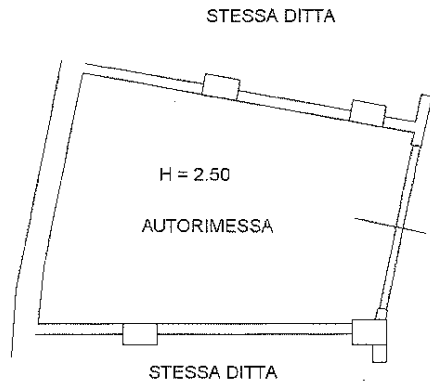

PIANO 1° SOTTOSTRADA



Catasto dei Fabbricati - Situazione al 03/07/2019 - Comune di LANCIANO (E435) - < Foglio: 25 - Particella: 107 - Subalterno: 40 >
VIA CAVOUR SNC piano: S1;

Ultima planimetria in atti