


Agenzia delle Entrate
CATASTO FABBRICATI
 Ufficio provinciale di
 Chieti

Dichiarazione protocollo n. _____ del _____
 Planimetria di u.i.u. in Comune di Paglieta
 Contrada Sant' Egidio civ. 41

Identificativi Catastali:
 Sezione:
 Foglio: 8
 Particella: 4270
 Subalterno: 1

Compilata da:
 Di Lallo Giuseppe
 Iscritto all'albo:
 Geometri
 Prov. Chieti N. 369

n. 1 Scala 1: 200

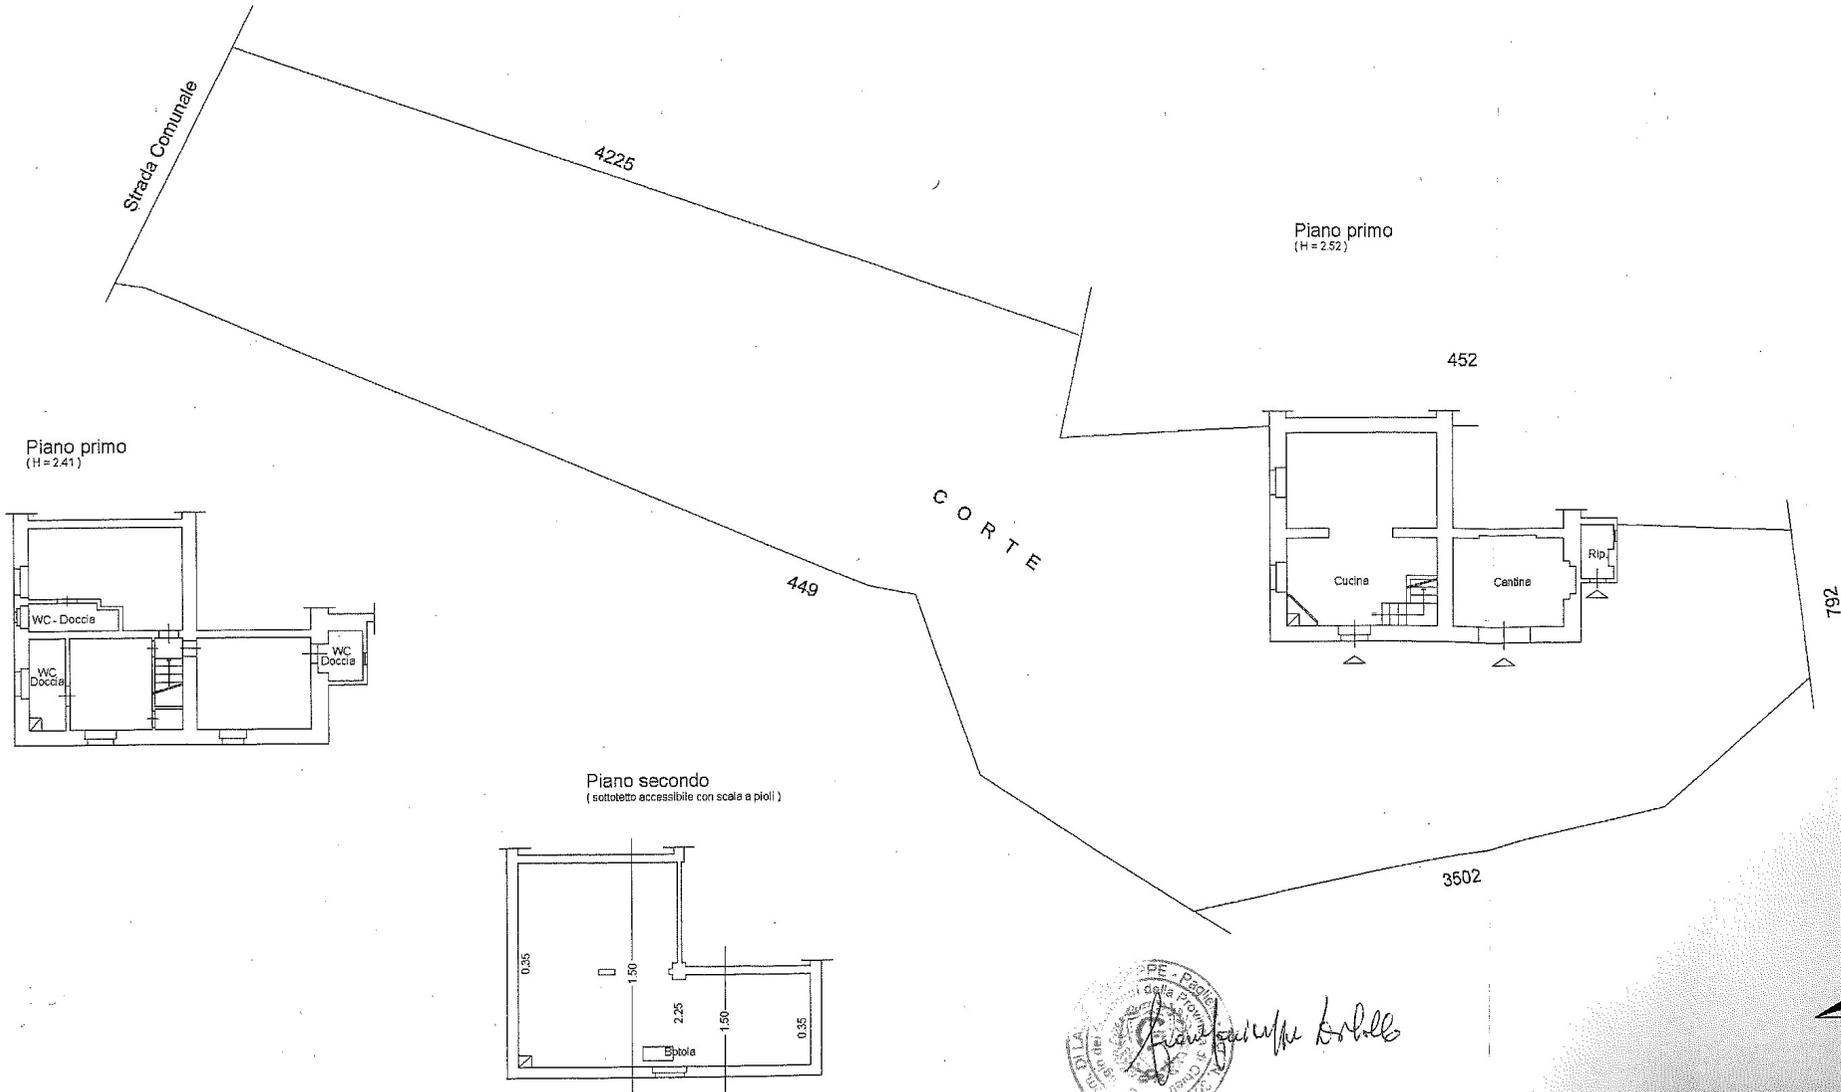

Stampa circolare dell'Ufficio Provinciale del Catasto Fabbricati di Paglieta, Chieti, con firma autografa di Di Lallo Giuseppe.

