

Agenzia delle Entrate
CATASTO FABBRICATI
Ufficio Provinciale di
Chieti

Dichiarazione protocollo n. CH0029884 del 23/04/2021

Comune di Lanciano
Contrada Marcianese

civ. 198

Identificativi Catastali:

Sezione:
Foglio: 35
Particella: 136
Subalterno: 2

Compilata da:
Cioccio Aldo
Iscritto all'albo:
Ingegneri

Prov. Chieti


N. 1130

Planimetria


Scheda n. 1

Scala 1:200

PIANO PRIMO

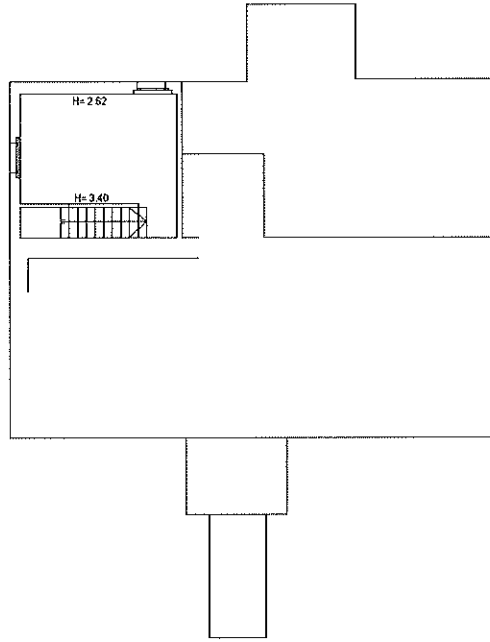

PIANO TERRA

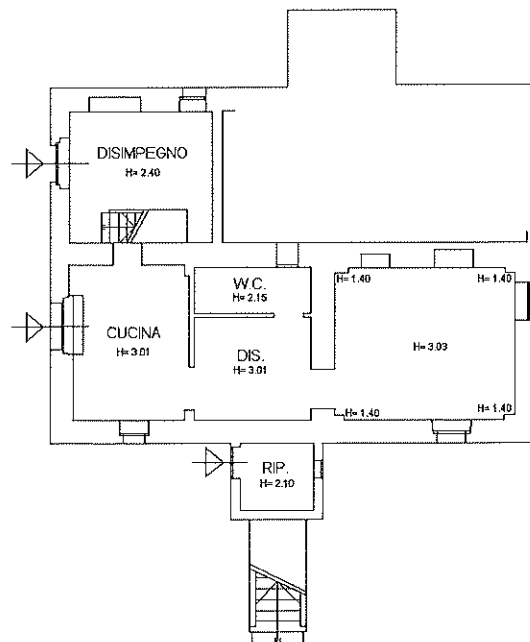

Ultima planimetria in atti

Data: 27/04/2021 - n. T311019 - Richiedente: CCCLDA63B02E435E

Totale schede: 1 - Formato di acquisizione: A4(210x297) - Formato stampa richiesto: A4(210x297)

Catasto dei Fabbricati - Situazione al 27/04/2021 - Comune di LANCIANO (E435) - < Foglio: 35 - Particella: 136 - Subalterno: 2 >
CONTRADA MARCIANESE n. 198 piano: T-1;

Agenzia delle Entrate
CATASTO FABBRICATI
Ufficio Provinciale di
Chieti

Dichiarazione protocollo n. CH0029897 del 23/04/2021

Comune di Lanciano

Contrada Marciinese

civ. 198

Identificativi Catastali:

Sezione:

Foglio: 35

Particella: 136

Subalterno: 3

Compilata da:
Ciccocioppo Aldo

Iscritto all'albo:
Ingegneri

Prov. Chieti


N. 1130

Planimetria

Scheda n. 1

Scala 1:200

PIANO TERRA

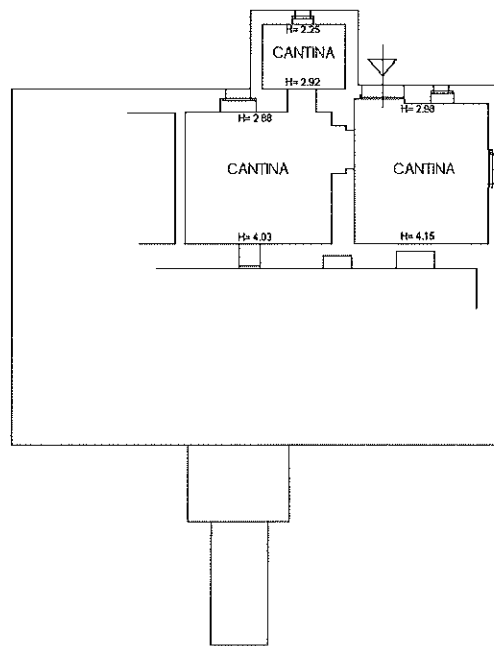

Catasto dei Fabbricati - Situazione al 27/04/2021 - Comune di LANCIANO (E435) - < Foglio: 35 - Particella: 136 - Subalterno: 3 >
CONTRADA MARCIANESE n. 198 piano: T;

Ultima planimetria in atti

Data: 27/04/2021 - n. T311024 - Richiedente: CCCLDA63B02E435E

Totale schede: 1 - Formato di acquisizione: A4(210x297) - Formato stampa richiesto: A4(210x297)

