

**Agenzia delle Entrate**  
**CATASTO FABBRICATI**  
Ufficio Provinciale di  
Chieti

Dichiarazione protocollo n. CH0114539 del 27/11/2020

Comune di Lanciano  
Via Santo Spirito

civ. 51

Identificativi Catastali:

Sezione:  
Foglio: 26  
Particella: 4994  
Subalterno: 69

Compilata da:  
D'ambrosio Orazio  
Iscritto all'albo:  
Geometri

Prov. Pescara

N. 987

Planimetria


Scheda n. 1

Scala 1:200

**PIANO QUARTO**

H=2.70 mt

Int. 15

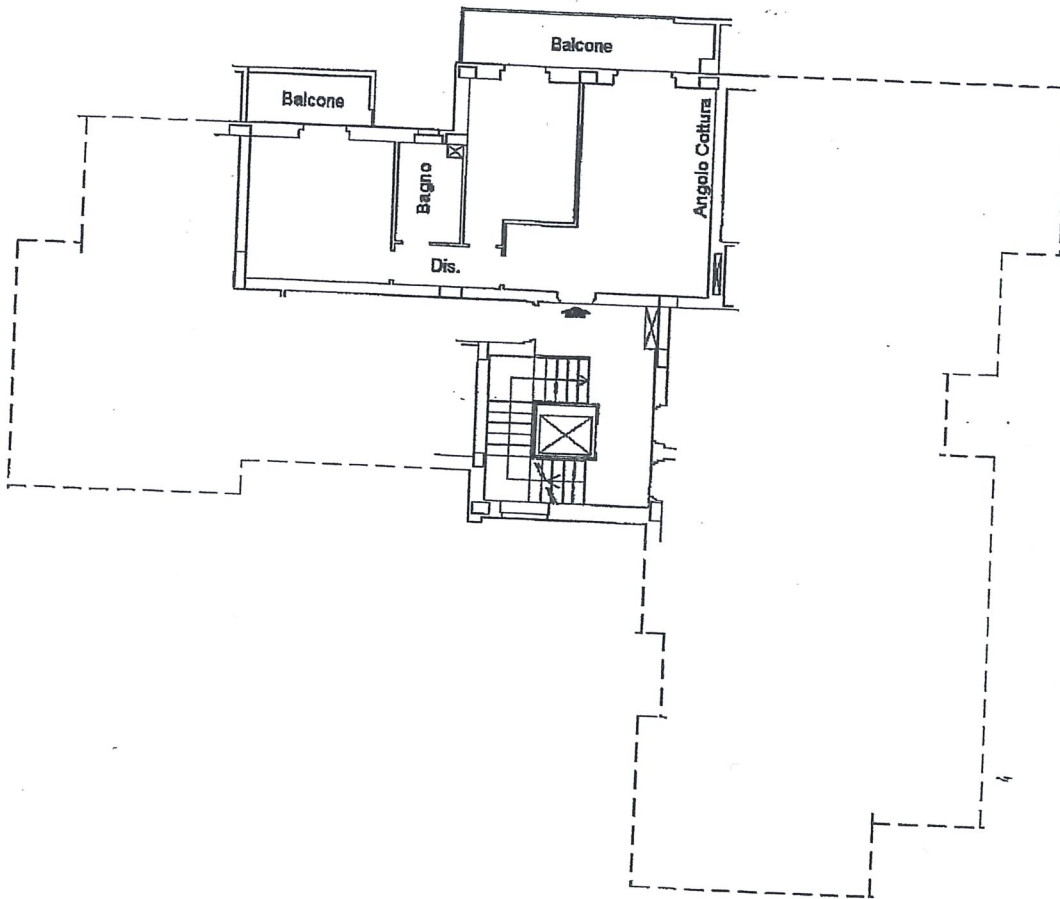

Catasto dei Fabbricati - Situazione al 18/02/2021 - Comune di LANCIANO (E435) - < Foglio: 26 - Particella: 4994 - Subalterno: 69 >  
VIA SANTO SPIRITO n. 51 piano: 4 interno: 15 edificio: A;

Immagine planimetria in atti

Data: 18/02/2021 - n. T64375 - Richiedente: CRBFNC70M09E435E

Formato di acquisizione: A4(210x297) - Formato stampa richiesto: A4(210x297)

**Agenzia delle Entrate  
CATASTO FABBRICATI  
Ufficio Provinciale di  
Chieti**

Dichiarazione protocollo n. CH0114539 del 27/11/2020  
Comune di Lanciano  
Via Santo Spirito

civ. 51

Identificativi Catastali:  
Sezione:  
Foglio: 26  
Particella: 4994  
Subalterno: 66

Compilata da:  
D'Ambrosio Orazio  
Iscritto all'albo:  
Geometri  
Prov. Pescara

N. 987

Planimetria


Scheda n. 1

Scala 1:200

PIANO TERRA

H=2,50 mt

G. 13

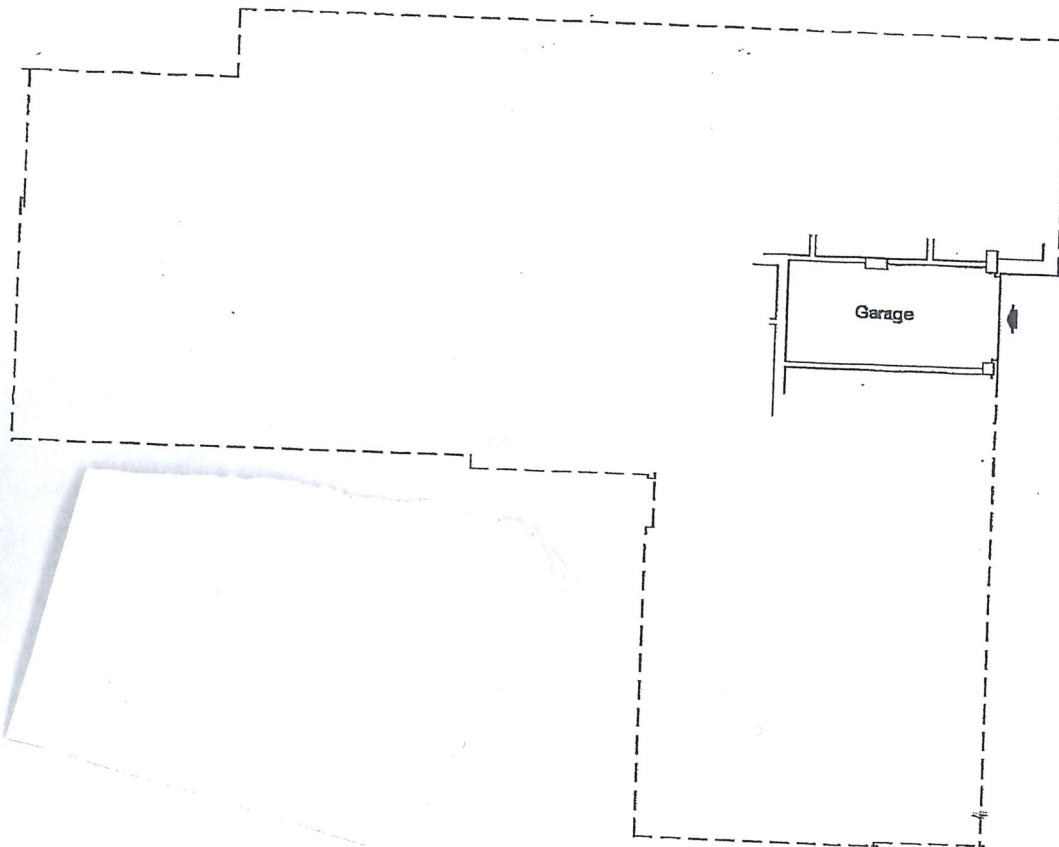

Catasto dei Fabbricati - Situazione al 18/02/2021 - Comune di LANCIANO (E435) - < Foglio: 26 - Particella: 4994 - Subalterno: 66 >  
VIA SANTO SPIRITO n. 51 piano: 1 edificio: A;

ultima planimetria in atti

Data: 18/02/2021 - n. T64384 - Richiedente: CRBFNC70M09E435E

Scale schede: 1 - Formato di acquisizione: A4(210x297) - Formato stampa richiesto: A4(210x297)

**Agenzia delle Entrate  
CATASTO FABBRICATI  
Ufficio Provinciale di  
Chieti**

Dichiarazione protocollo n. CH0114539 del 27/11/2020

Comune di Lanciano

Via Santo Spirito

civ. 51

Identificativi Catastali:

Sezione:

Foglio: 26

Particella: 4994

Subalterno: 88

Compilata da:

D'Ambrosio Orazio

Iscritto all'albo:

Geometri

Prov. Pescara

N. 987

animetria

heda n. 1

Scala 1:200

PIANO TERRA



Catasto dei Fabbricati - Situazione al 18/02/2021 - Comune di LANCIANO (E435) - < Foglio: 26 - Particella: 4994 - Subalterno: 88 >  
 VIA SANTO SPIRITO n. 51 piano: T edificio: A;

tima planimetria in atti