

Agenzia delle Entrate
CATASTO FABBRICATI
Ufficio Provinciale di
Chieti

Dichiarazione protocollo n. del

Comune di Lanciano

Via Santo Spirito

civ. 65

Identificativi Catastali:

Sezione:

Foglio: 26

Particella: 4583

Subalterno: 24

Compilata da:
Pericoli Davide

Iscritto all'albo:
Geometri

Prov. Roma

N. 10132



Planimetria

Scheda n. 1

Scala 1:100

PIANO PRIMO
H=2.93 mt
ABITAZIONE

VIA SANTO SPIRITO

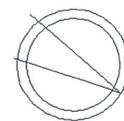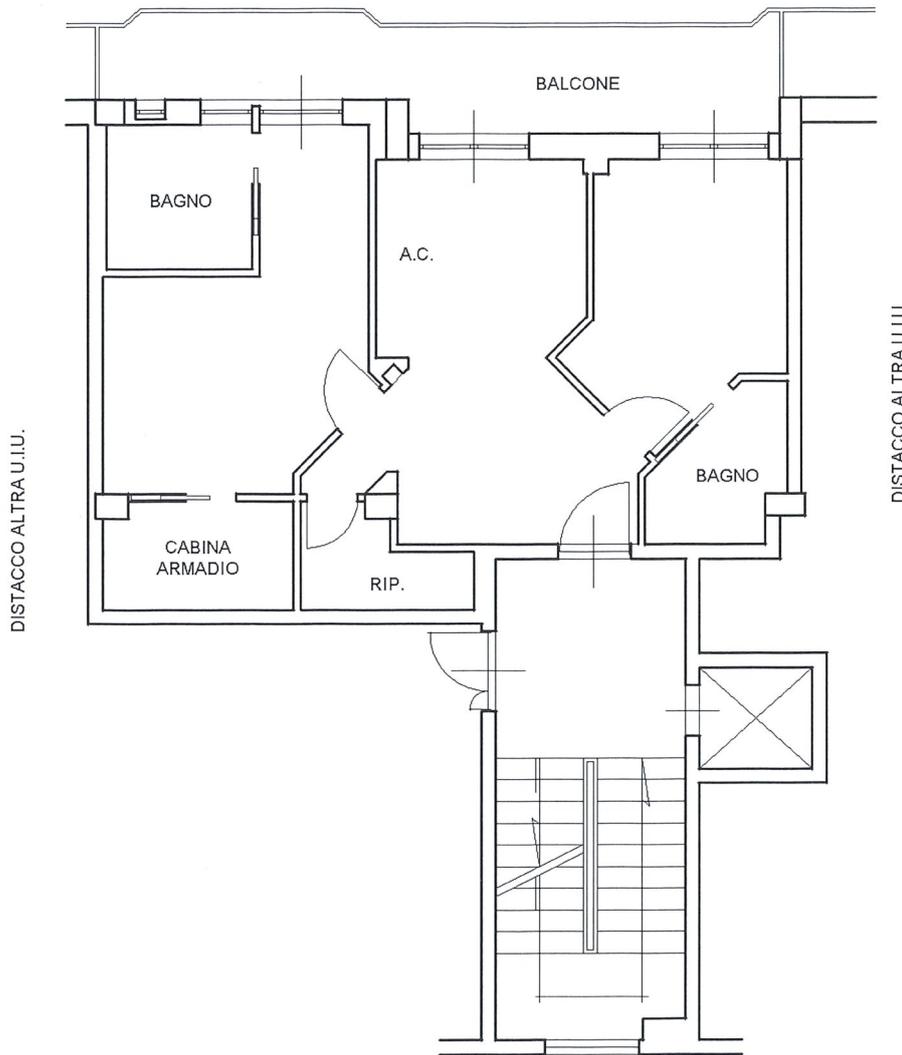

Nord