

Dichiarazione protocollo n. _____ del _____
Comune di Rocca San Giovanni
Contrada Valle Carbura civ. 16



Identificativi Catastali:
Sezione:
Foglio: 20
Particella: 125
Subalterno: 8

Compilata da:
Ucci Davide
Iscritto all'albo:
Geometri
Prov. Chieti N. 1558

Planimetria
Schema n. 1 Scala 1:100

PIANO TERRA

H= 2.90

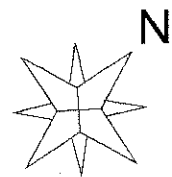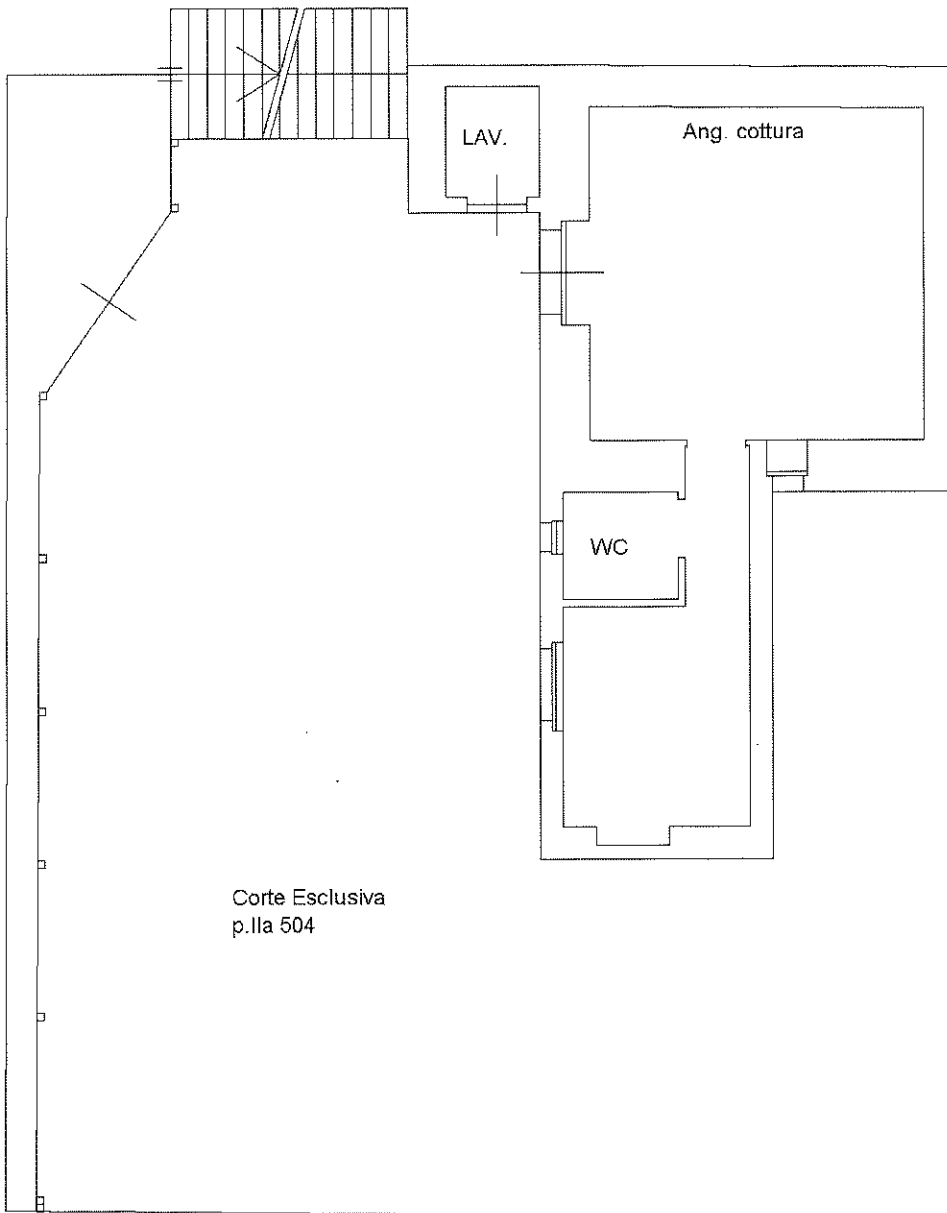

Dichiarazione protocollo n. _____ del _____
Comune di Rocca San Giovanni
Contrada Valle Carbura civ. 16

Identificativi Catastali:
Sezione:
Foglio: 20
Particella: 125
Subalterno: 8

Compilata da:
Ucci Davide
Iscritto all'albo:
Geometri
Prov. Chieti N. 1558

Planimetria
scheda n. 2 Scala 1:100

PIANO PRIMO

H= 3.00

